Direction des Services Techniques
Service SIG
Tel:04.86.52.60.14

SCHEMA DE DISTRIBUTION D'EAU POTABLE

ARLES

Avril 2018
--
Ref: 1165

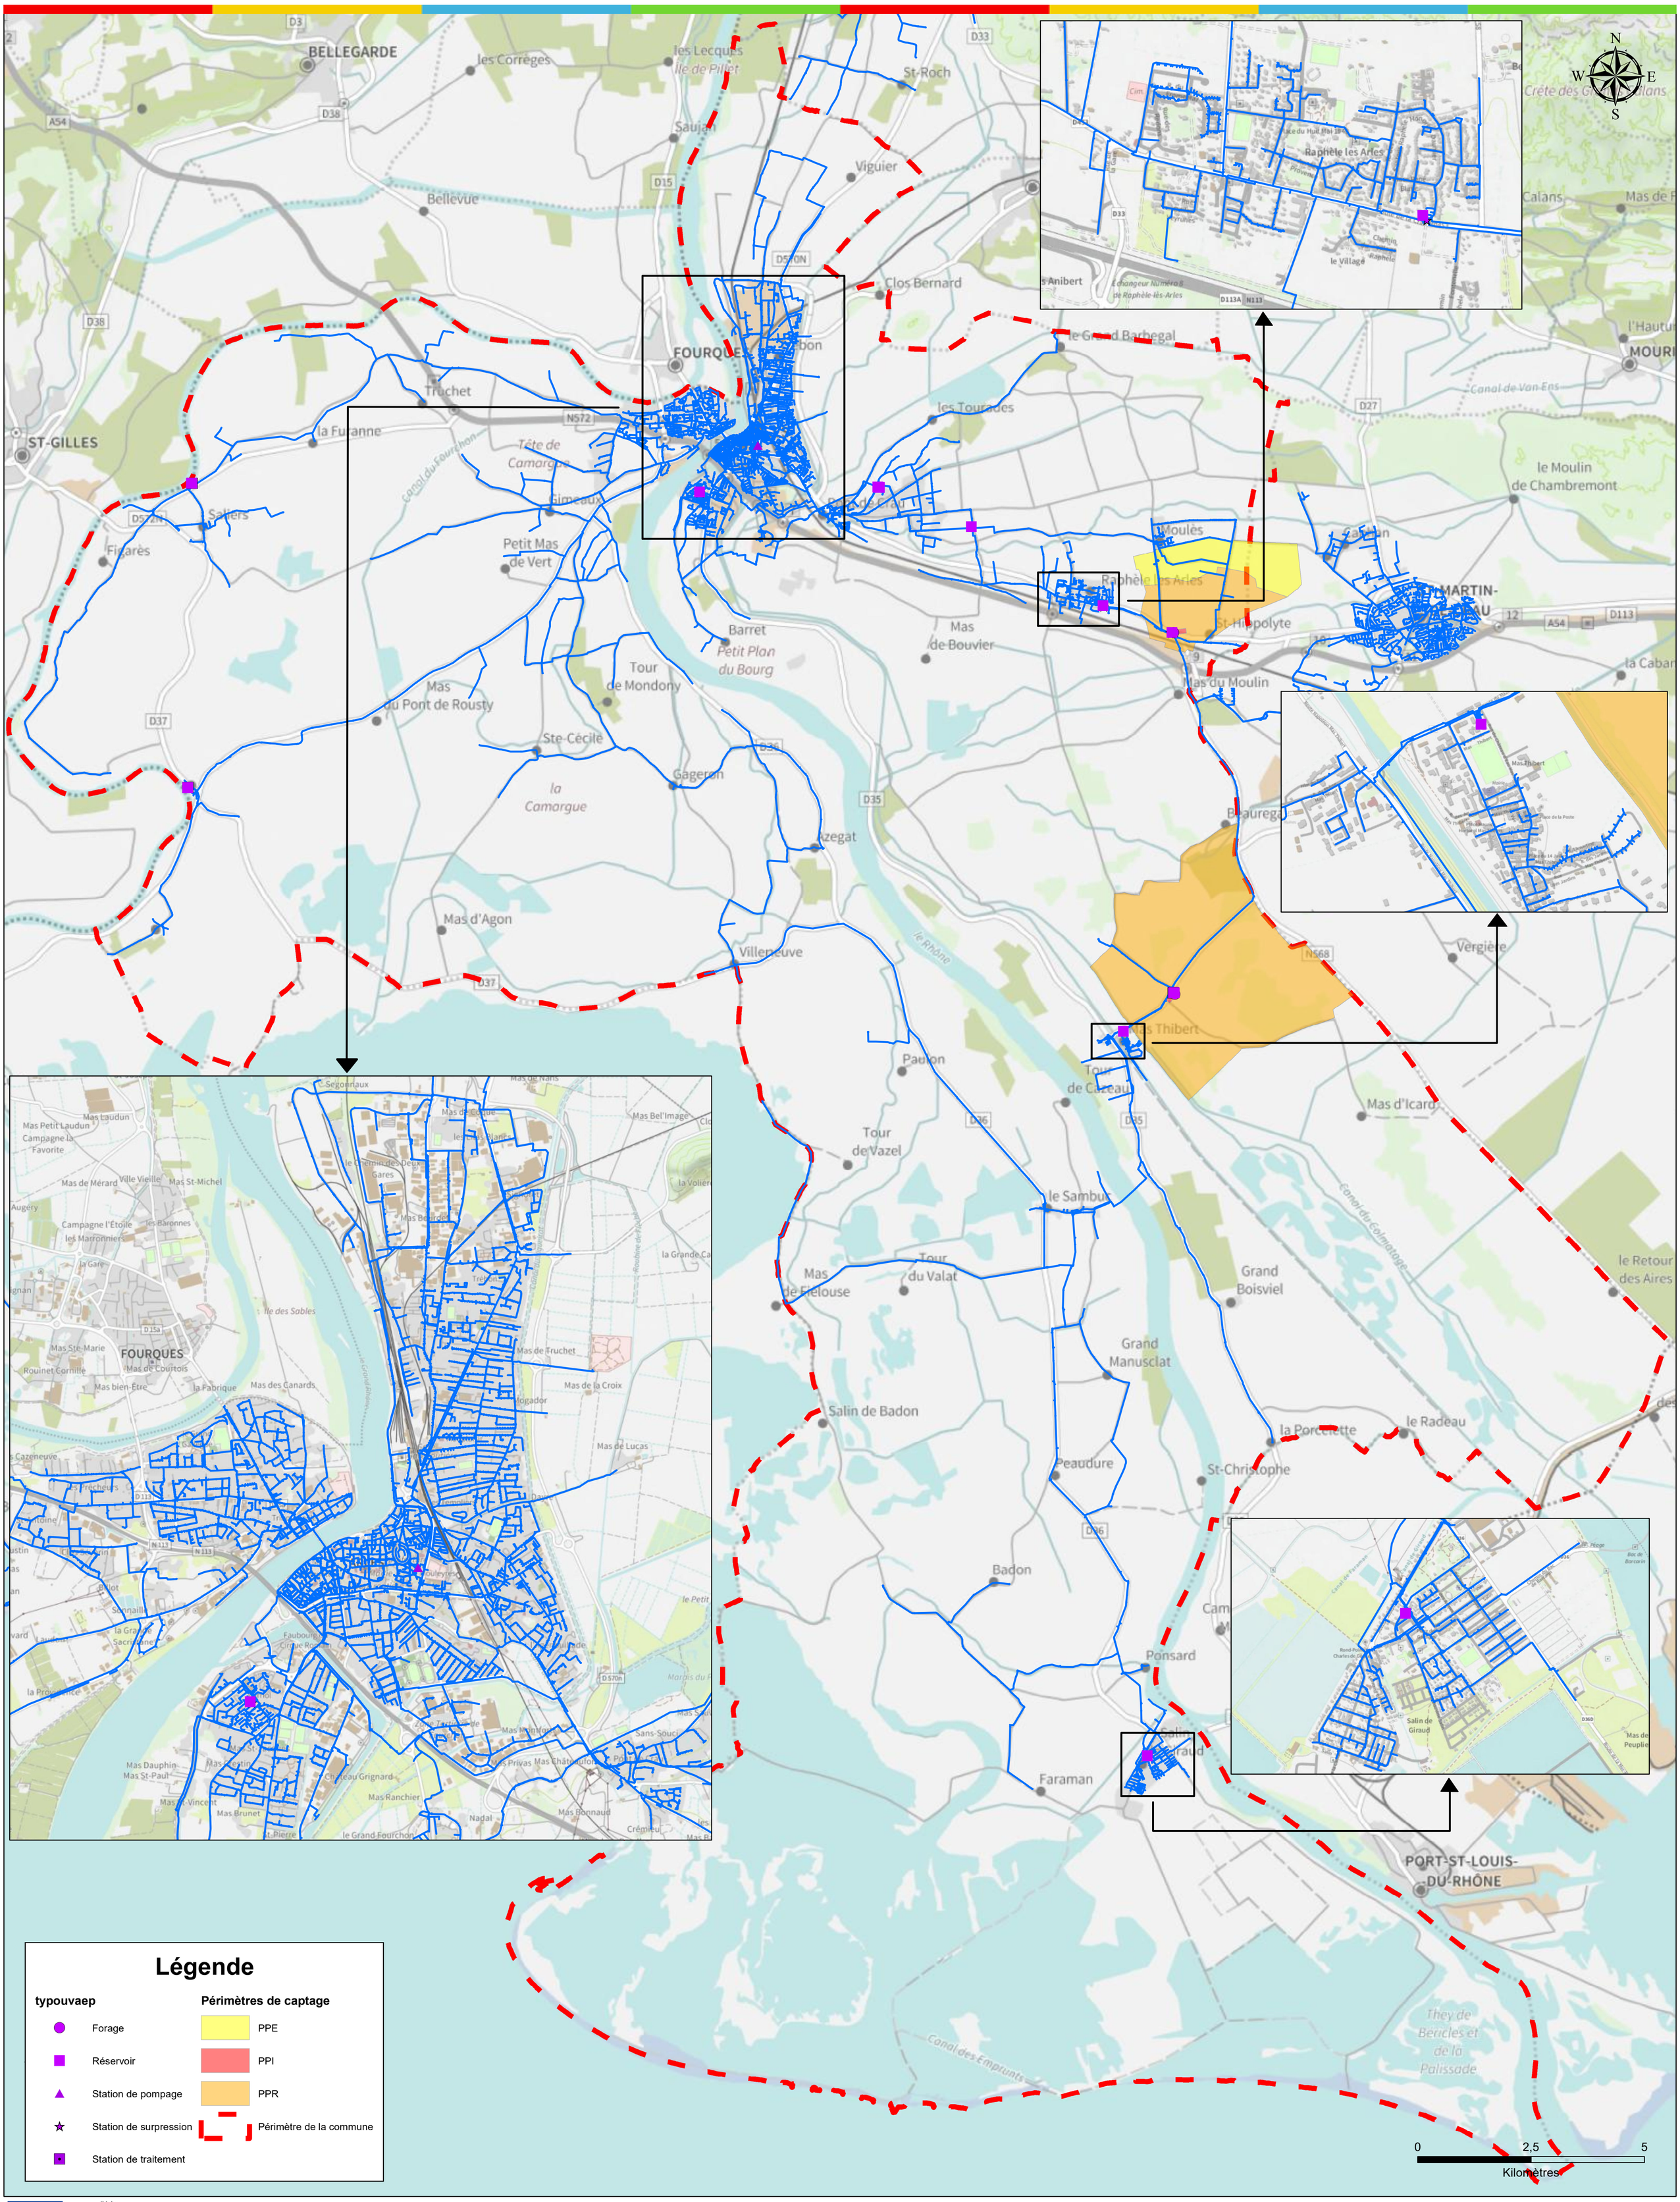

Source: Données réseau et ouvrages d'eau potable mise à jour Octobre 2017, CA_ACCM, BD ORTHO ® - © IGN – 2017